

新設保育園開園予定地排水計画

村東地区

図面1-1



既設排水： —————

新設排水： - - - - -



職員駐車場予定地： ★

「この地図は参考図です。権利関係の確認には使用できません。」

10 5 0 10 20 30 40 50 60 70

□村東地区民設民営保育所配置図（案）



図面1-2

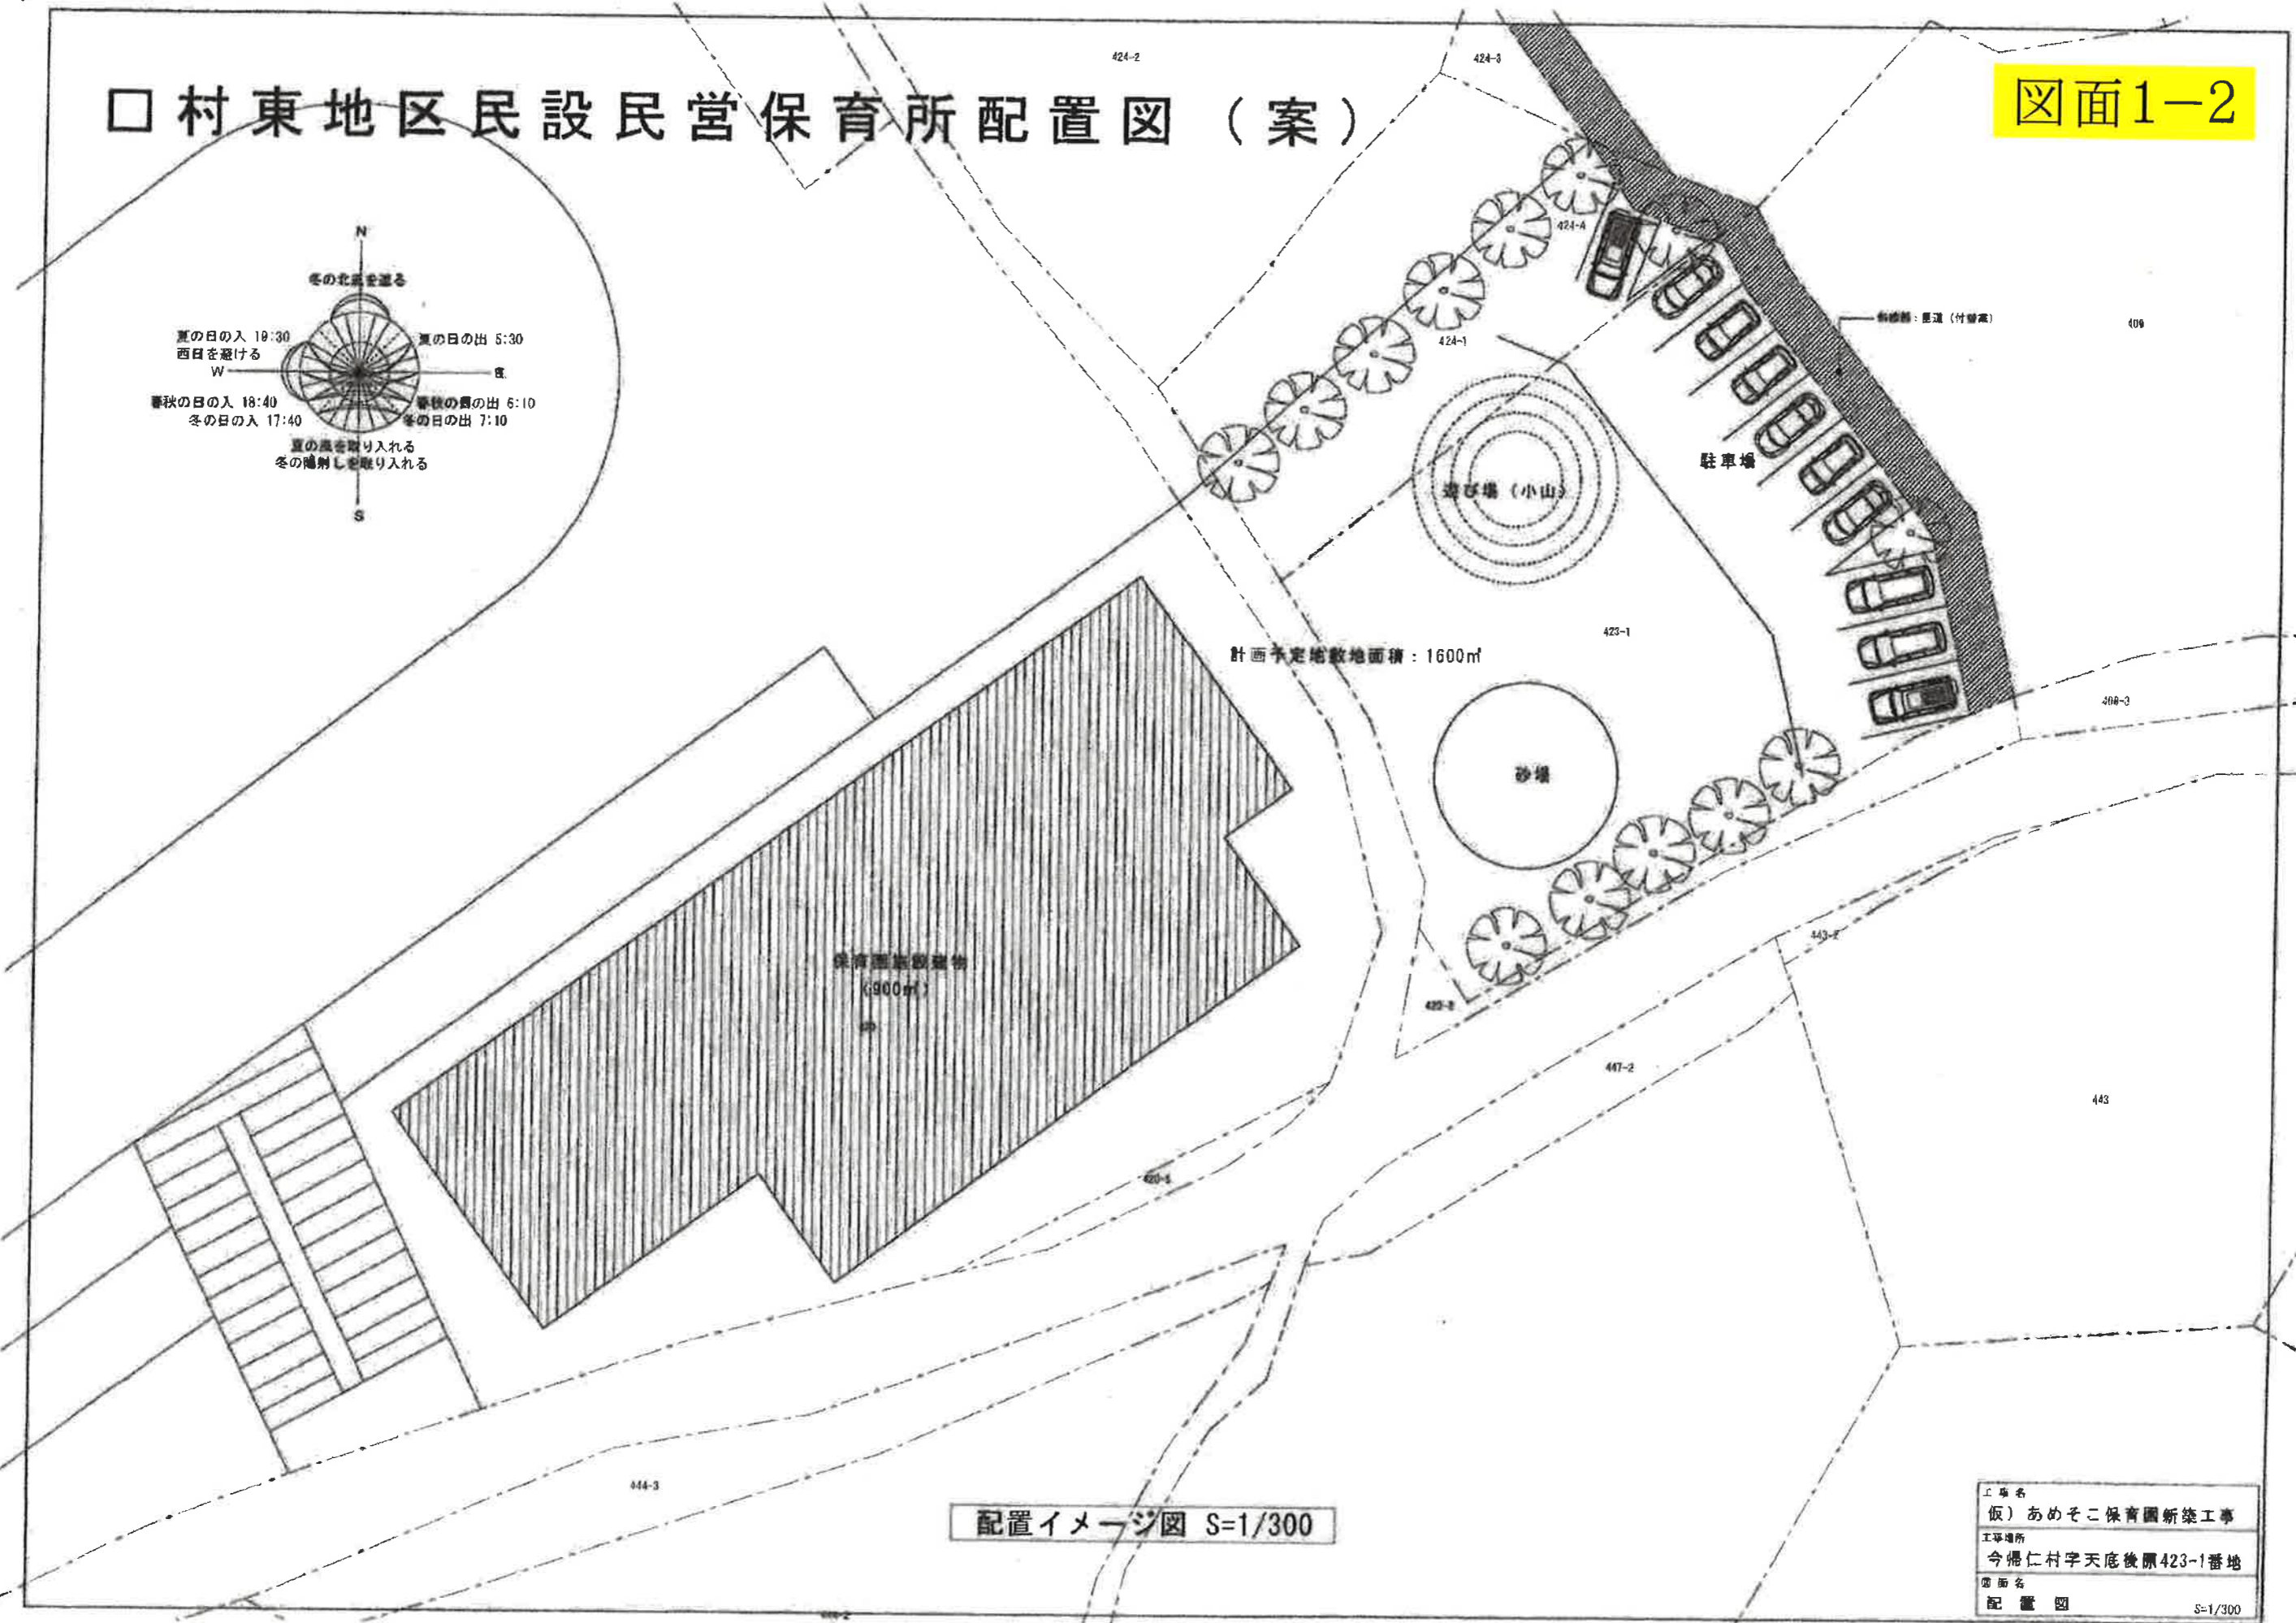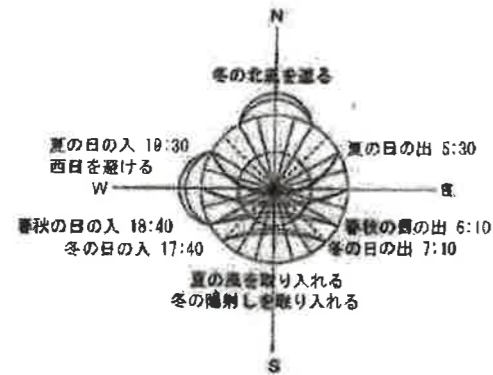

配置イメージ図 S=1/300

工事名	飯) あめそこ保育園新築工事
工事場所	今徳仁村宇天底後原423-1番地
図面名	配置図
	S=1/300

図面1-3

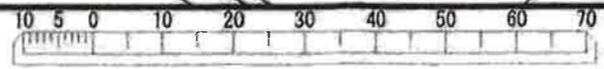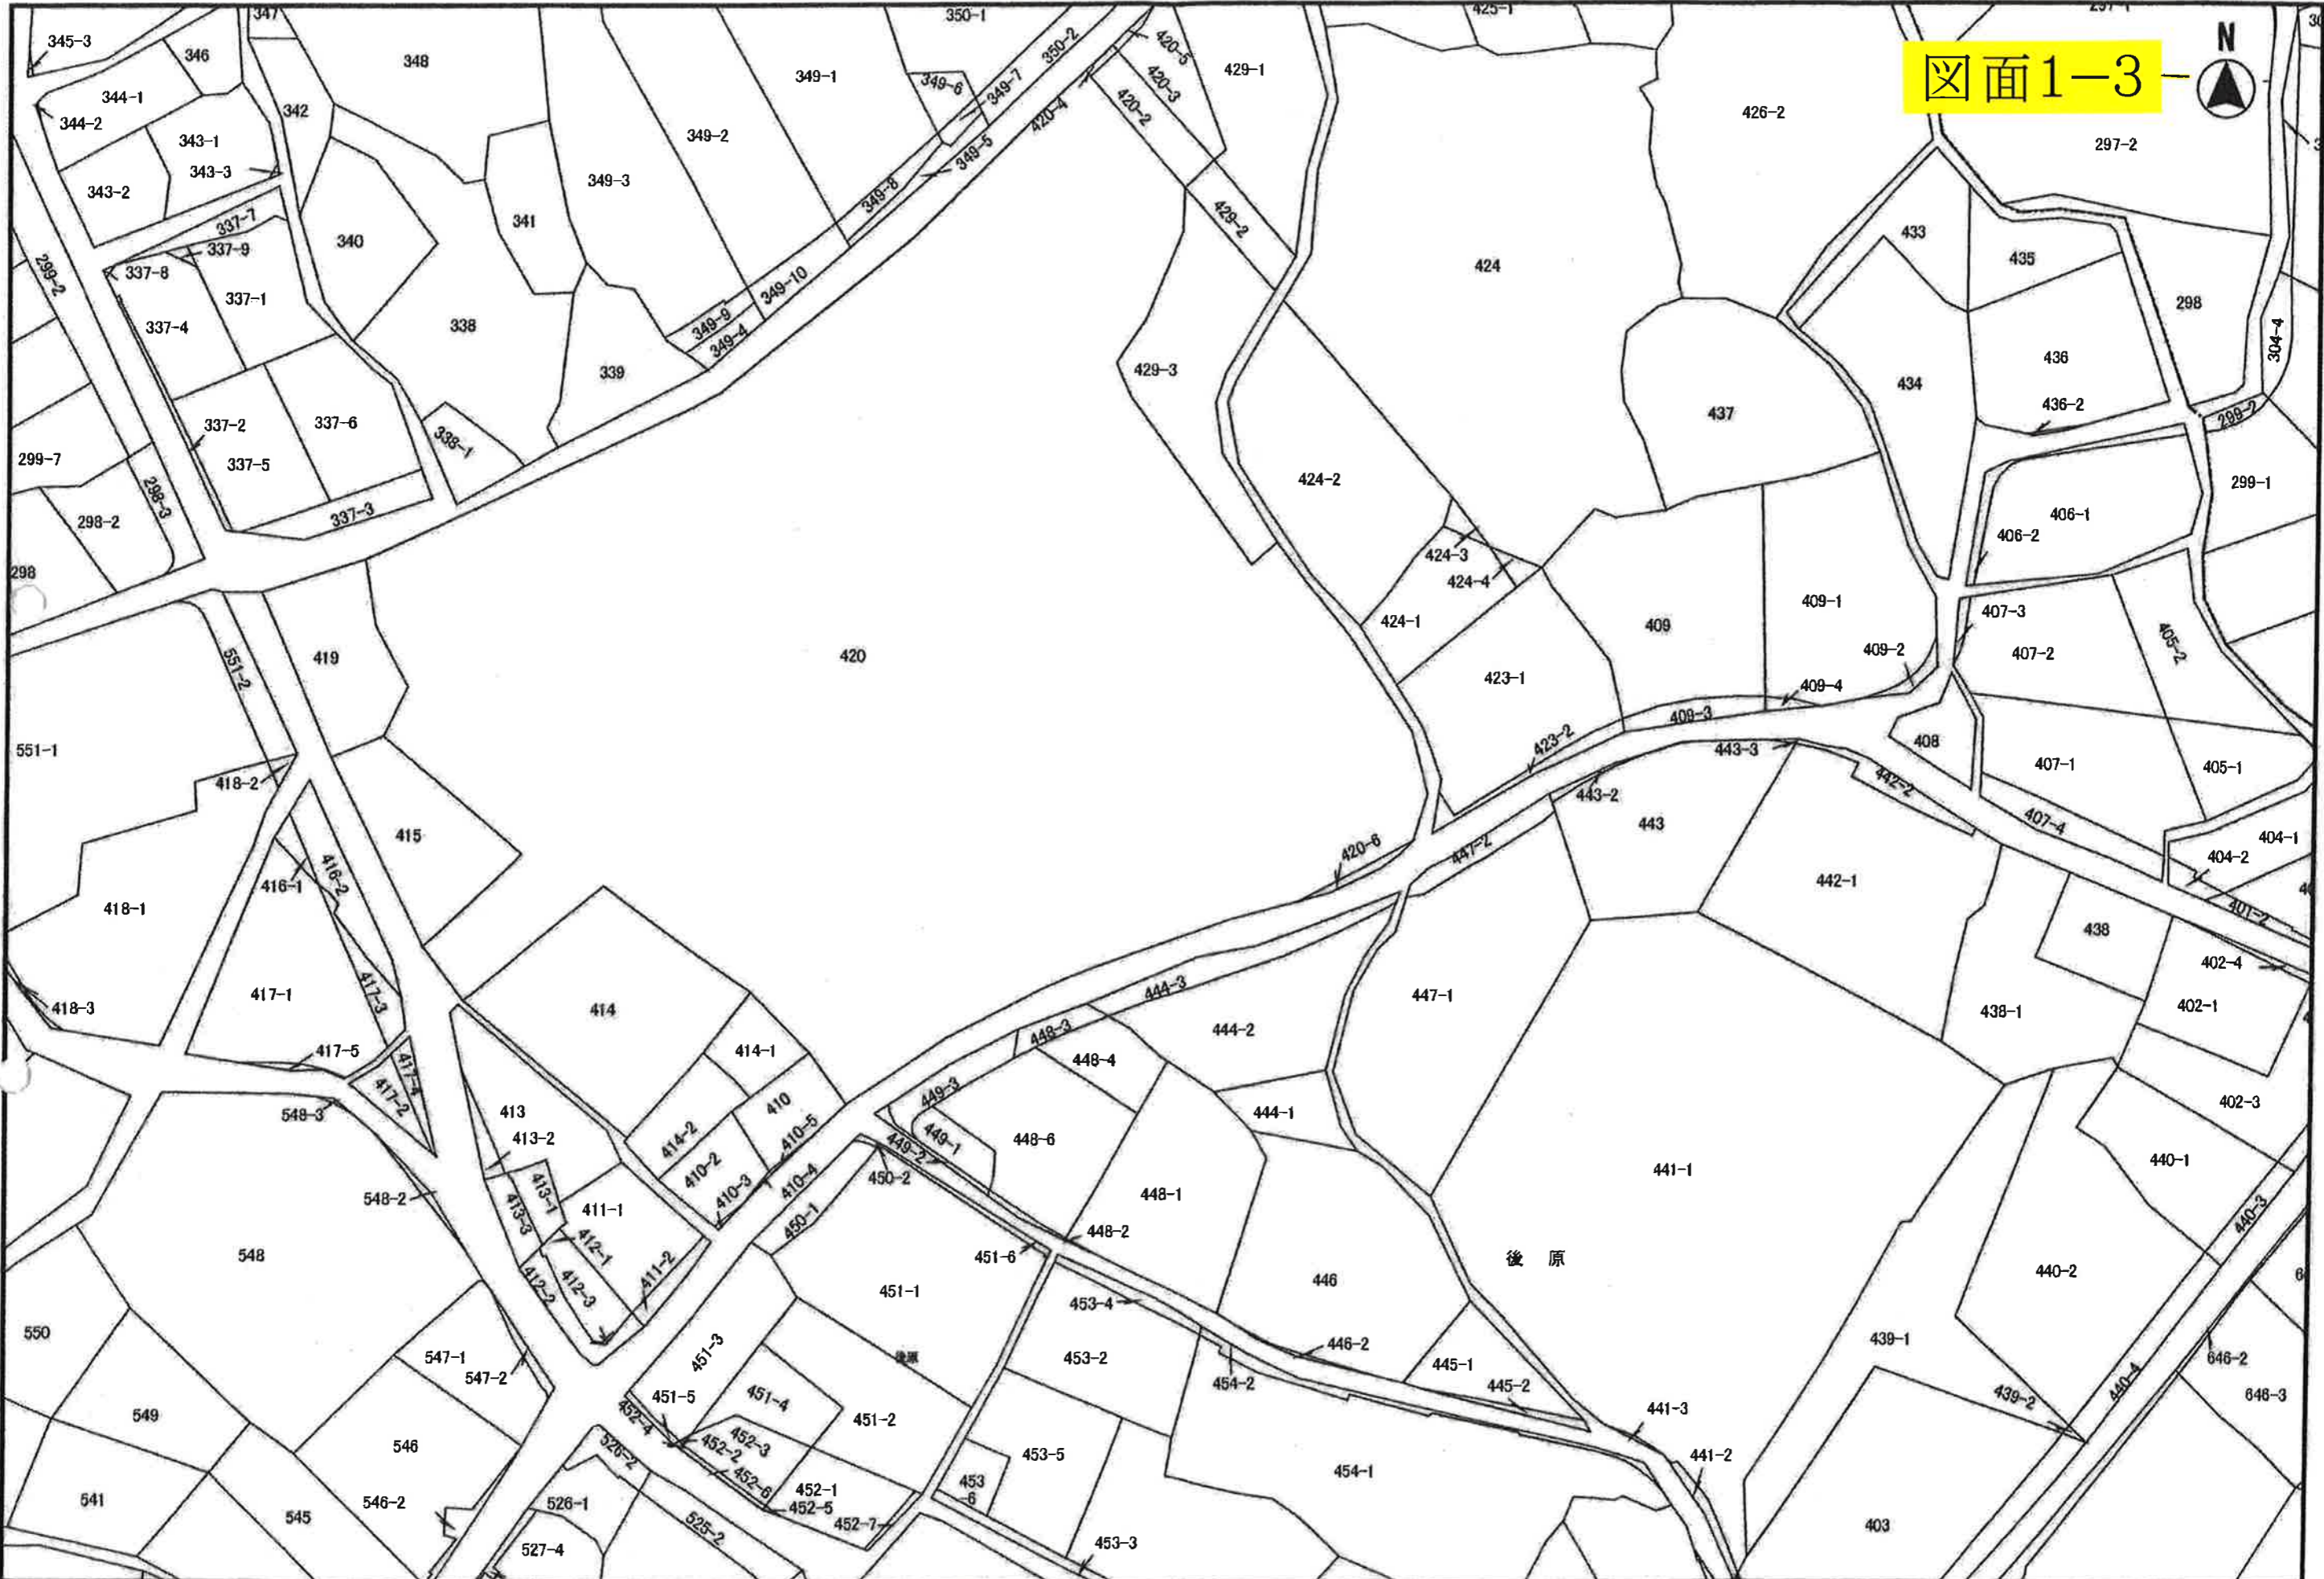

縮尺 1 : 1000

「この地図は参考図です。権利関係の確認には使用できません。」

今帰仁村役場